


F₁ type

1LD・K+トランクルーム(3戸)

- 住戸専有面積/88.71㎡(約26.83坪)
- バルコニー面積/7.68㎡
- トランクルーム面積/1.21㎡
(地下1階に設置)

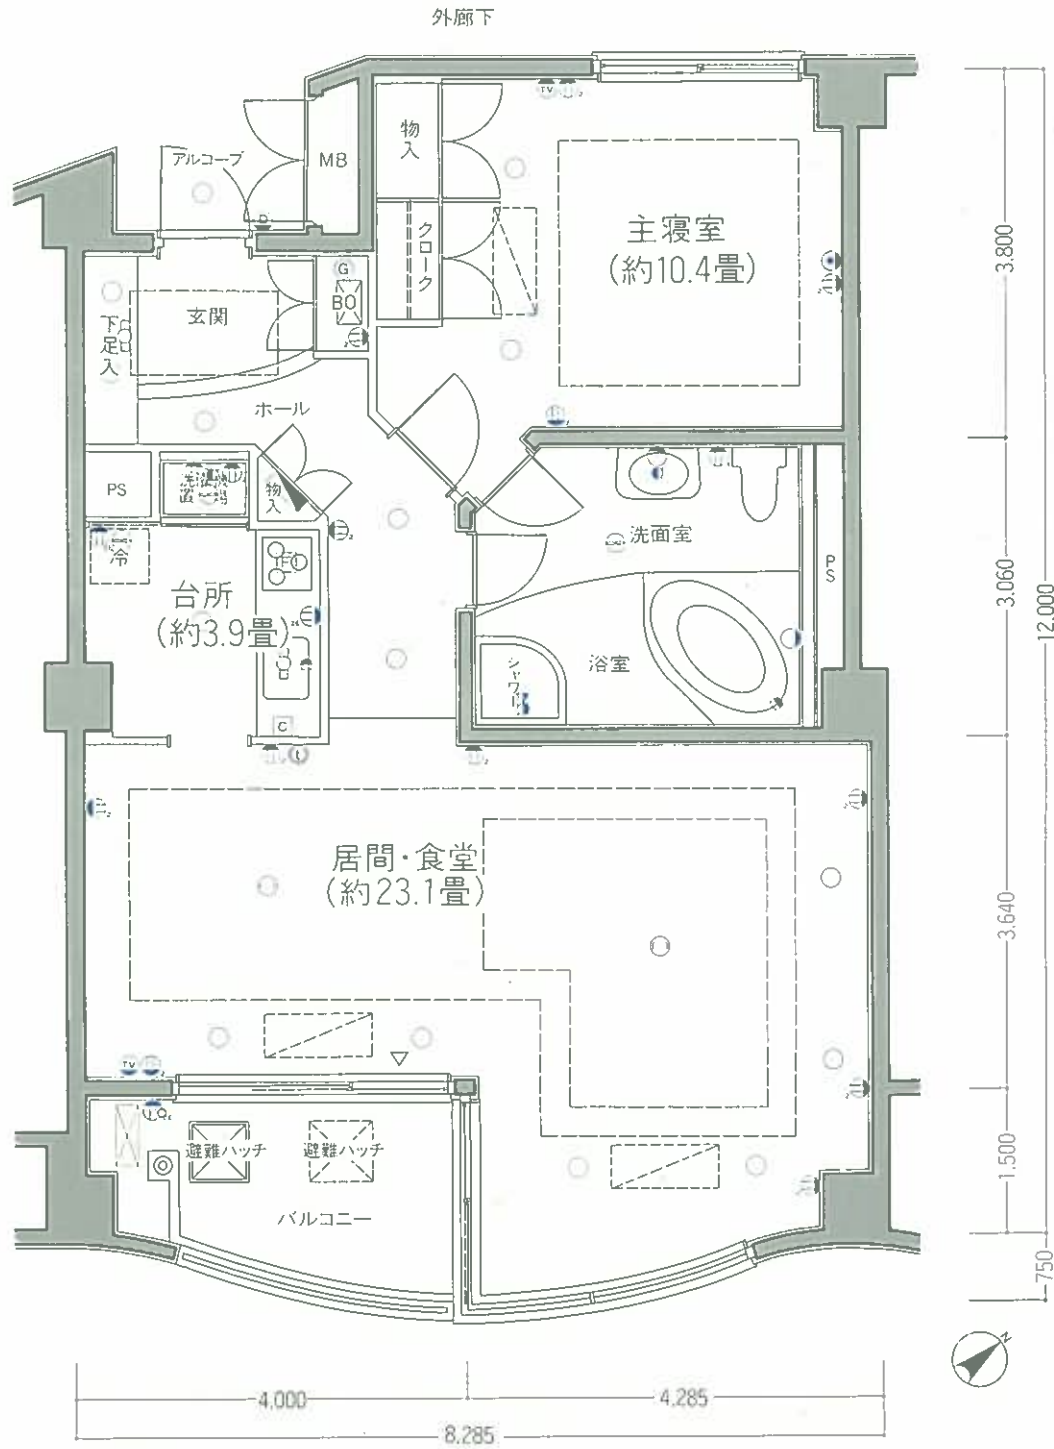

凡例

| | | | | |
|-----------|-------------|--------------|-----------|-------------|
| ○ 天井自然灯 | アース付コンセント | 混合水栓 | ガス漏れ感知機 | PS バイブスペース |
| ○ 壁付自然灯 | アース付2口コンセント | 混合水栓シャワー付 | 吸気口 | MB メーターボックス |
| □ 蛍光灯 | テレビアウトレット | インターホン(親) | レンジフードファン | ▽ 掃き出し窓 |
| ○ 引掛シーリング | 電話アウトレット | ドアホン | 分電盤 | □ エアコン室内機 |
| ○ 2口コンセント | | 給湯コントロールボックス | BO ボイラー | □ エアコン室外機 |

縮尺:約1/80